


NÚMERO	CONEXIÓN
1-4	GENERAL
2-5-T	VENT. EVAPORADOR
3-6	ILUMINACIÓN
7-8-T	ELECTR. VÁLVULA
4-1-2-3	SONDAS

NOTA: EN CASO DE INDEPENDIZAR LA ILUMINACIÓN RETIRAR PUENTE 2-3

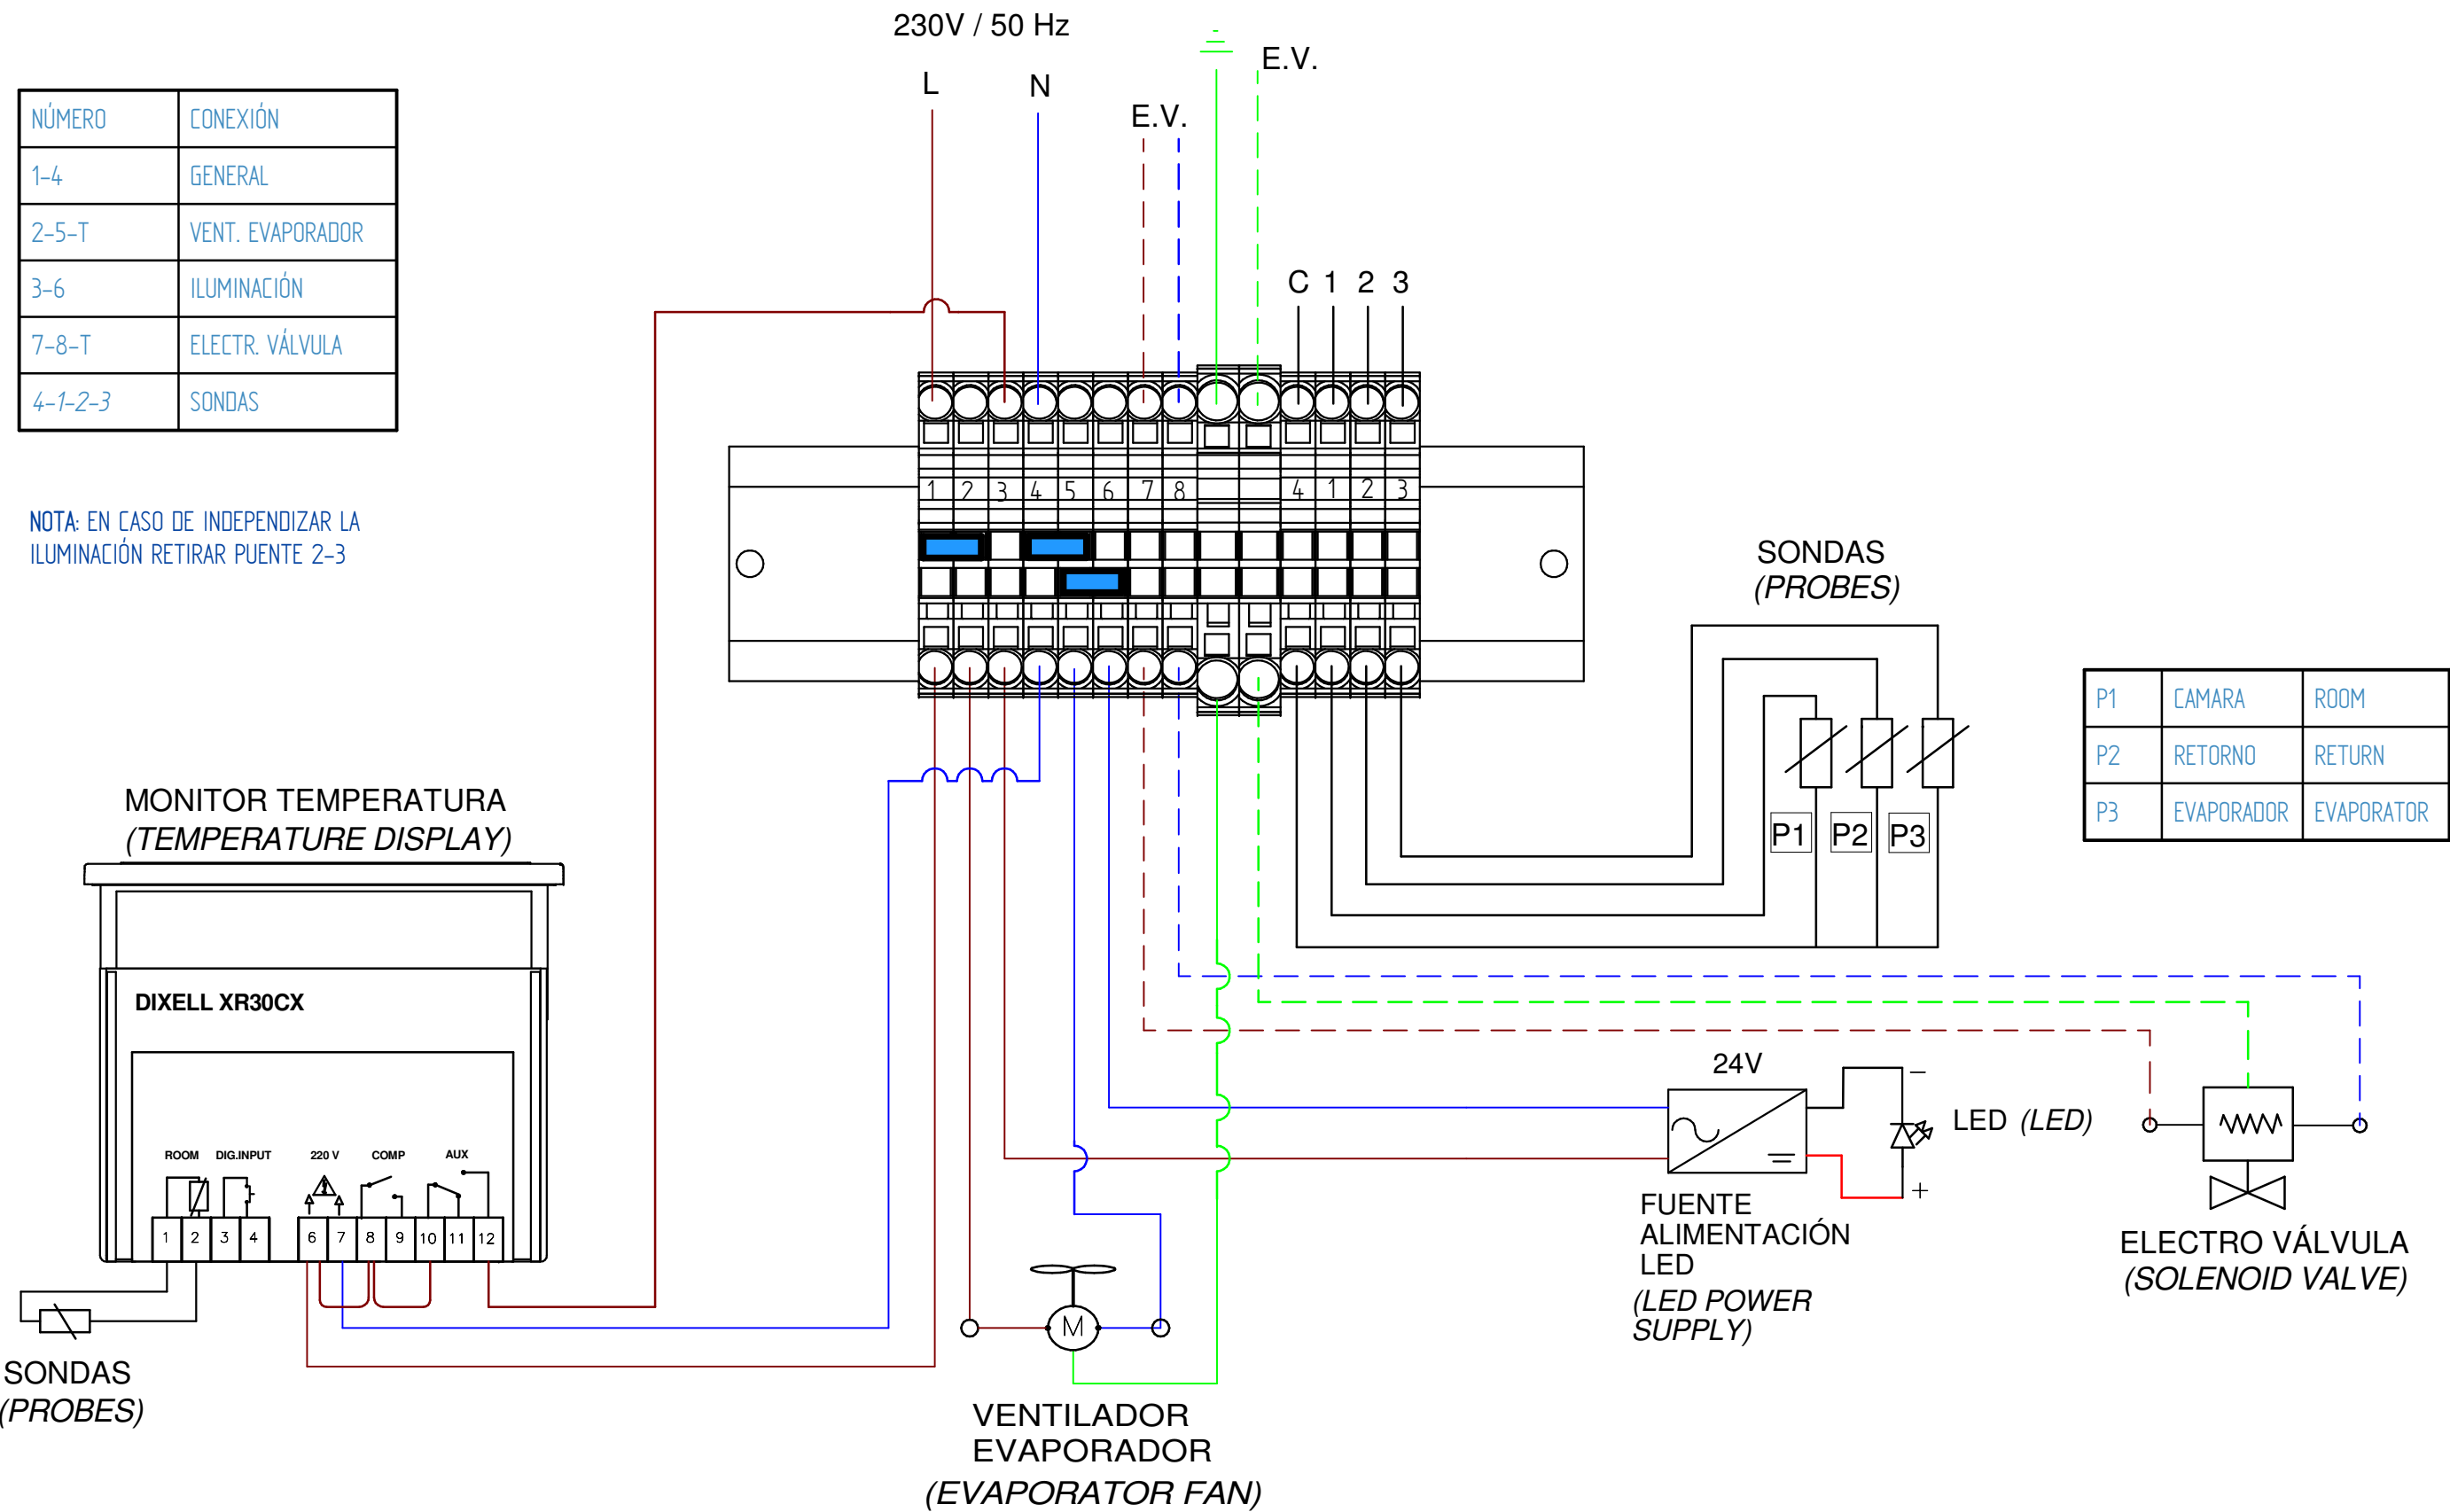

Dibujado:	CLUQUE	Tipo de plano:							
Comprobado:	PFranco						Eléctrico		
N. Documento	902E085	Fecha:	18/06/21	Rev:	0	Título: ESQ. ELEC. SEMIMURALES REMOTAS CON PUERTAS XR30CX			
Motivo cambio									
Observaciones						Escala:	S/E	Cotas sin tolerancia: DIN 7168 - Grado: Grueso	
						A4		902E085	