


NÚMERO	CONEXIÓN
1-4	GENERAL
2-5-T	VENT. EVAPORADOR
3-6	ILUMINACIÓN
7-8-T	ELECTR. VÁLVULA
4-1-2-3	SONDAS

NOTA: EN CASO DE INDEPENDIZAR LA ILUMINACIÓN RETIRAR PUENTE 2-3

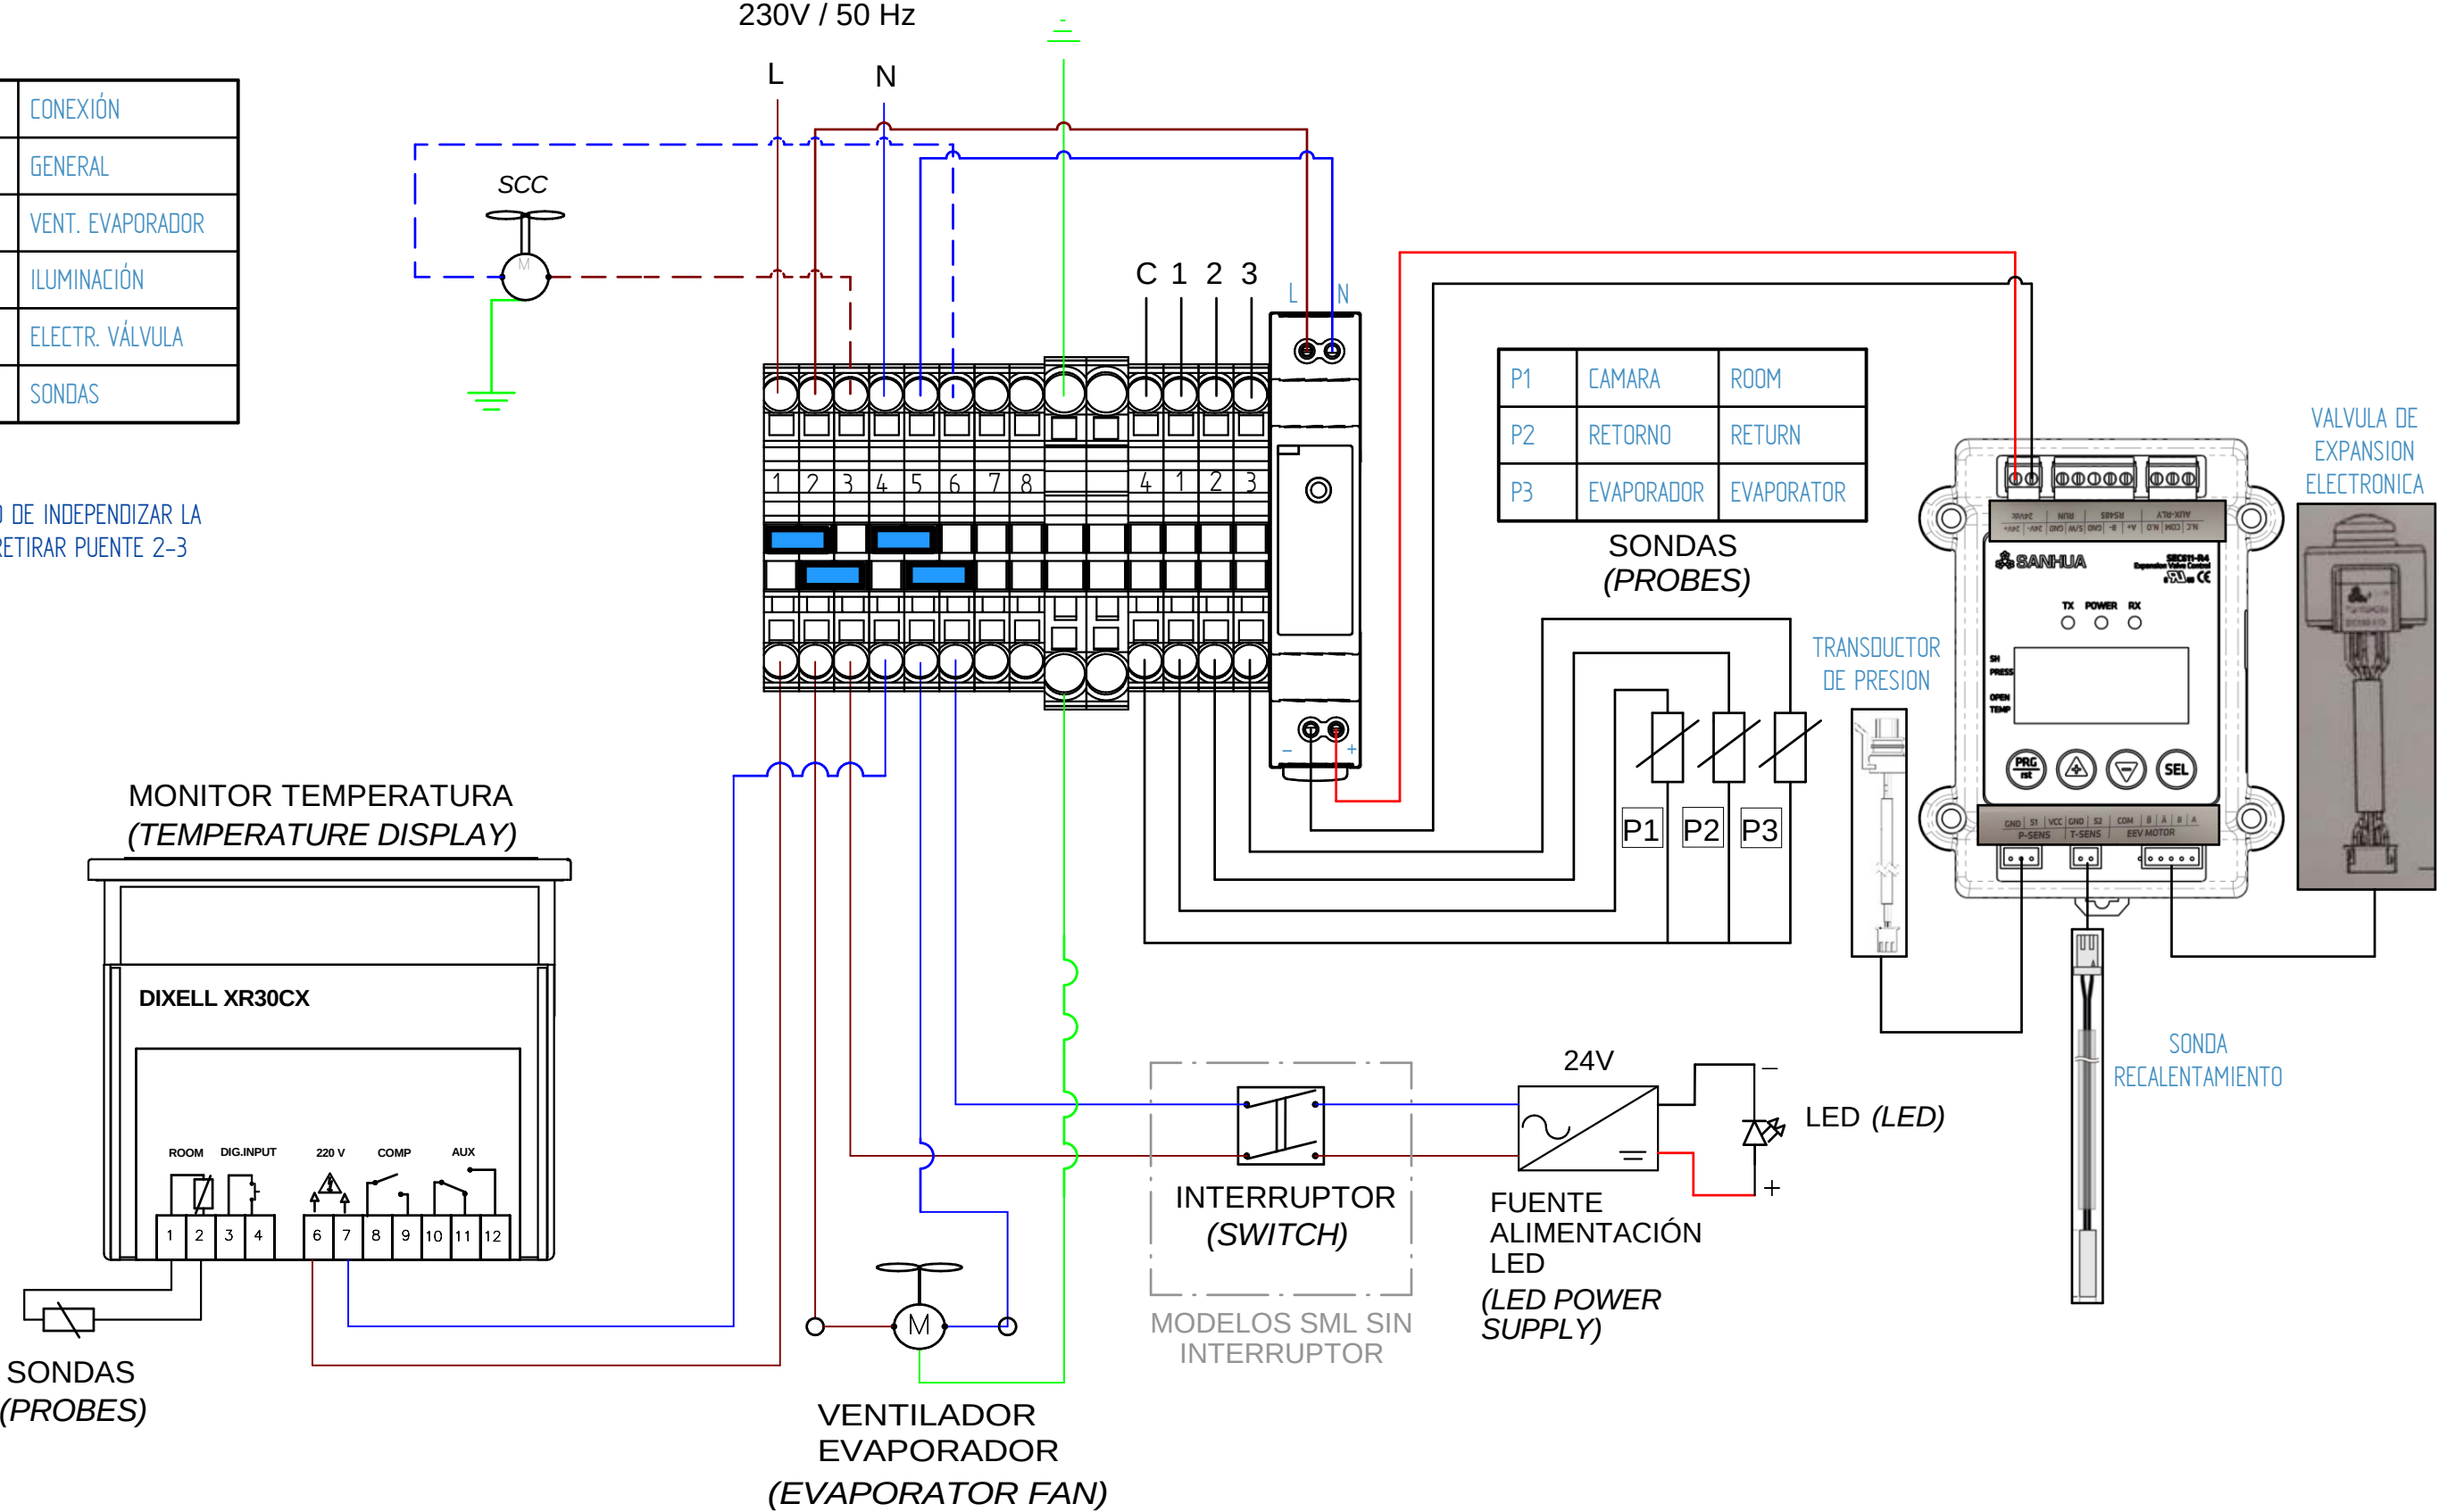

Listado modelos

ML__DG	ML__PB22		
ML__DG22	ML__GR		
MX__DG	ML__GR22		
MX__DG22	SML__PB		
ML__PB	SML__DG		

Dibujado:	CCALLE	Tipo de plano:	
Comprobado:	PFranco	Eléctrico	
N. Documento	902E120	Fecha:	26/10/22
Motivo cambio		Rev:	0
Observaciones			

Titulo:		MURALES REMOTAS (SANHUA) XR30CX	
Escala:	S/E	Cotas sin tolerancia:	DIN 7168 - Grado: Grueso
A4		902E120	Hoja 1 de 1